




GESAMTKONZEPT M. 1:2000

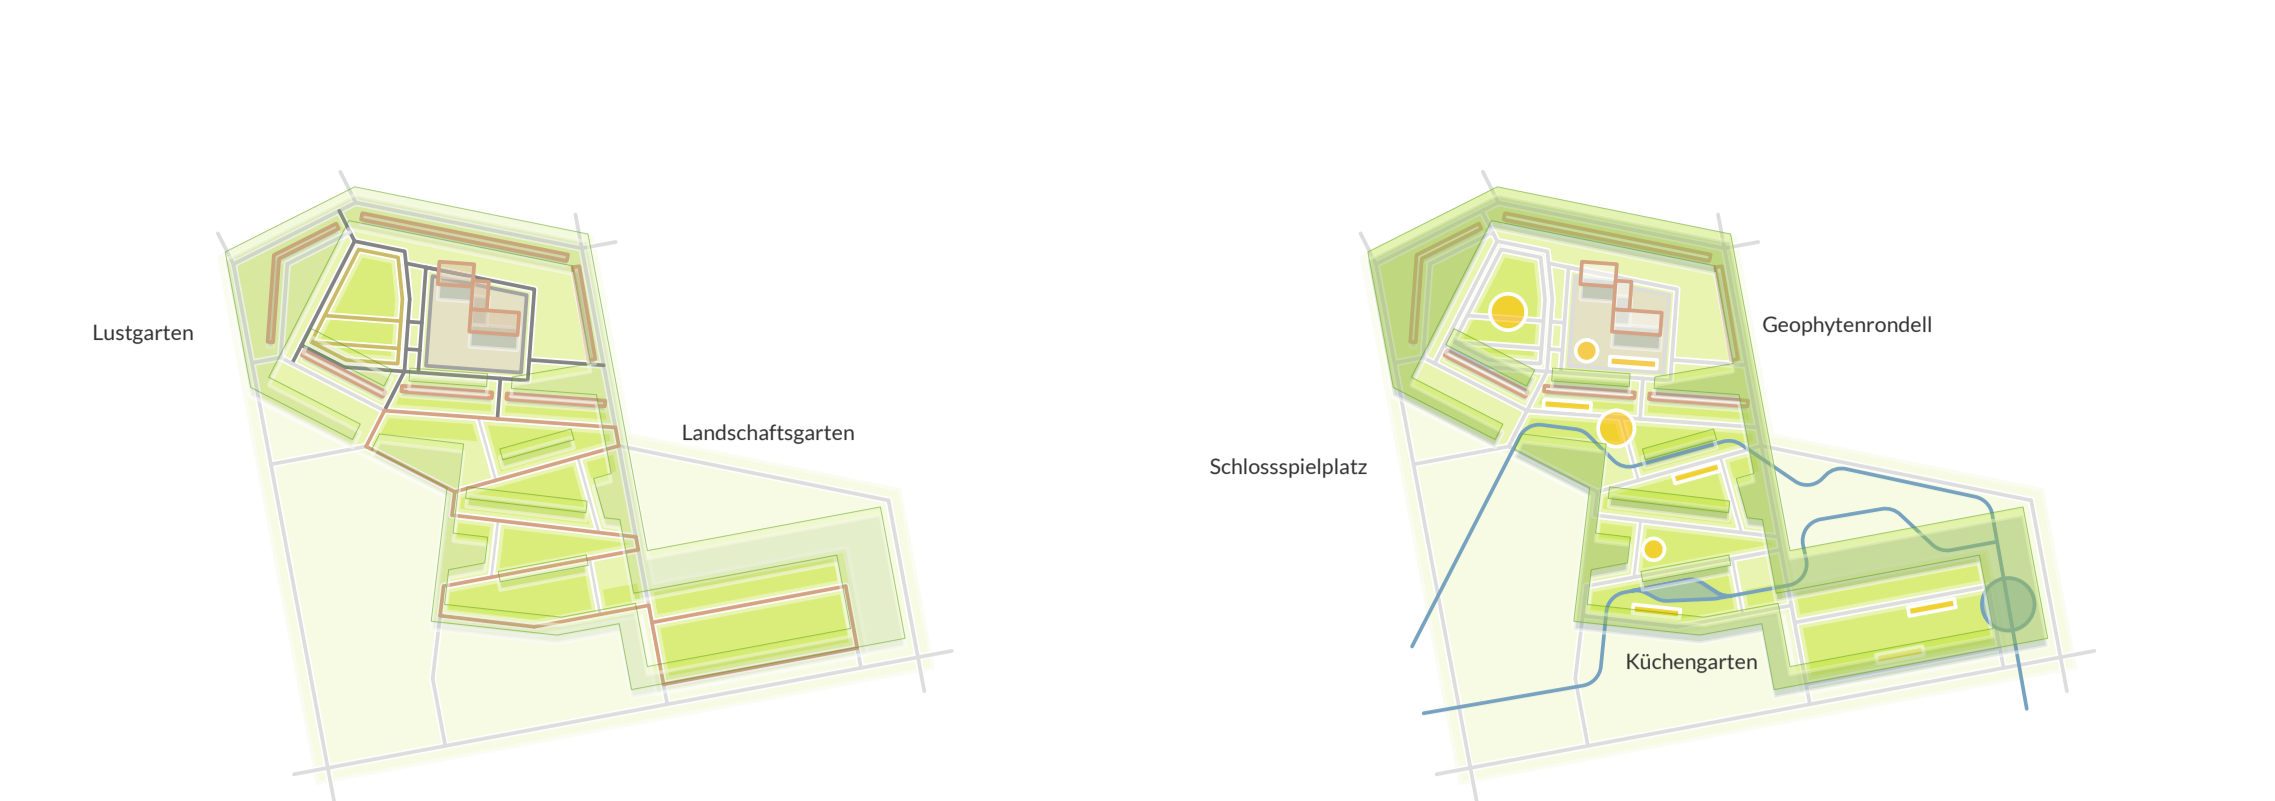

Konzept I GESCHICHTSRUNDEN GEDERN

Ein auf dem Bestand und dem Parkfliegwerk aufbauendes, präzise eingepasstes Wegenetz verbindet vom Schloss über die Parkterrassen im Landschaftsgarten zum Mühlgraben. Der barocke Lustgarten sowie die Gartenträdies und -plätze sind dabei fein abgestimmt im Belag abgesetzt und tragen zur intuitiven Orientierung bei. Sie werden über ein zurückhaltendes Informationssystem zu Orten entlang der Geschichtsrunde.

Konzept II LEBENDIGER PARKRAUM

Es wird ein neues für verschiedene Altersgruppen reizvolles Spiel- und Aufenthaltsangebot im Park vorgesehen. Terrassen am Weg laden ein zum Ausblicken, auf der Fläche des ehem. Tennplatzes laden der Küchengarten sowie das Grüne Klassenzimmer ein, eine naturnahe Ufer- und Bachlaufgestaltung wird am Mühlgraben vorgesehen. Im Lustgarten lockt das üppig blühende Geophytenrondell. Der bestehende Schlossplatz auf der oberen Bleiche wird geordnet und ergänzt.



Schlosspark Gedern IM SCHATTEN DER ALTEN BÄUME



LAGEPLAN M 1:500